


ΕΦΗΜΕΡΙΣ ΤΗΣ ΚΥΒΕΡΝΗΣΕΩΣ

ΤΗΣ ΕΛΛΗΝΙΚΗΣ ΔΗΜΟΚΡΑΤΙΑΣ

ΤΕΥΧΟΣ ΤΕΤΑΡΤΟ **Αρ. Φύλλου 585**

7 Ιουλίου 1997

ΠΕΡΙΕΧΟΜΕΝΑ

ΑΠΑΛΛΟΤΡΙΩΣΕΙΣ

ΑΠΟΦΑΣΕΙΣ

Αριθ. 1291 (1)

Καθορισμός των ορίων του αιγιαλού και δημιουργία ζώνης παραλίας στη θέση "ΠΛΑΖ - ΕΘΝΙΚΟ ΣΤΑΔΙΟ" στο Δήμο Γυθείου Νομού Λακωνίας.

Η ΑΝΑΠΛΗΡΩΤΡΙΑ ΠΕΡΙΦΕΡ/ΚΟΥ Δ/ΝΤΗ Ν. ΛΑΚΩΝΙΑΣ

Έχοντας υπόψη:

1. Τις διατάξεις των άρθρων 1 μέχρι και 7 του Α.Ν. 2344/1940 «περί αιγιαλού και παραλίας», όπως τροποποιήθηκαν και συμπληρώθηκαν με τις διατάξεις: α) Του άρθρου 13 του Ν. 1078/1980 και β) του άρθρου 23 του Ν. 1337/1983.

2. Τις διατάξεις της παρ. 9 του άρθρου 1 του Κεφαλαίου Β' της 0.208/181/26.4.1982 (Φ.Ε.Κ. 214/26.4.1982 τ. Β') κοινής απόφασης των Υπουργών Προεδρίας Κυβερνήσεως και Οικονομικών «Αναμόρφωση Συλλογικών Οργάνων Γνωμοδοτικής και Αποφασιστικής Αρμοδιότητας του Υπουργείου Οικονομικών».

3. Την από 12 Μαρτίου 1997 έκθεση της επιτροπής καθορισμού των ορίων του αιγιαλού και παραλίας και θέσεων αμμοληψίας», που καθόρισε τα όρια του αιγιαλού και της παραλίας στην περιοχή "ΠΛΑΖ - ΕΘΝΙΚΟ ΣΤΑΔΙΟ" Δήμου Γυθείου και το από 27.3.1996 τοπογραφικό διάγραμμα με κλίμακα 1:500 του Γεωργίου Σ. Ιντζεγιάννη μηχανικό που θεωρήθηκε στις 12.3.1997 από τον Νικόλαο Μπεζεριάνο Πολ. Μηχανικό της ΤΥΔΚ Ν. Λακωνίας και συνοδεύει την έκθεση της προαναφερόμενης Επιτροπής.

4. Τη σύμφωνη γνώμη του Γενικού Επιτελείου Ναυτικού, που διατυπώθηκε στο υπ' αριθ. 544.5/306/97/23.5.1997 έγγραφό του.

5. Τις διατάξεις του άρθρου 1 της παρ. 1 του Ν. 3200/1955 (Φ.Ε.Κ. 97/Α'/1955) περί διοικητικής αποκεντρώσεως» σε συνδυασμό με τις διατάξεις του από 28.6.1955 Β.Δ. «περι εξαιρέσεως από της κατά το άρθρον 1 παρ. 1 του Ν. 3200/1955 αρμοδιότητος των Νομαρχών, αντικειμένων τινων αρμοδιότητος του Υπουργού Οικονομικών», του Β.Δ. 704/1970 του άρθρου 4 παρ. 7 του Ν. 2240/94 για μεταβίβαση αρμοδιοτήτων του Υπουργού Οικονομικών στους Περ. Δ/ντές και αριθ. Η.Π. 20.7.1995/ΒΣ/1031126/810/0006Α/7.7.95 έγγραφο του Υπ. Οικ/κών και το Ν. 2399/27.5.96, αποφασίζουμε:

1. Επικυρώνουμε την από 12.3.1997 έκθεση της Επιτροπής καθορισμού των ορίων του αιγιαλού και παραλίας και θέσεων αμμοληψίας, καθώς και το από 27.3.1996 τοπογραφικό διάγραμμα, που τη συνοδεύει, το οποίο συντάχθηκε από τον Γέωργιο Ιντζεγιάννη Τοπογ. Μηχανικό με κλίμακα 1:500 και θεωρήθηκε από τον Πολ. Μηχ/κό της ΤΥΔΚ Νικόλαο Μπεζεριάνο επί του οποίου η πιο πάνω Επιτροπή, καθόρισε τα όρια του αιγιαλού, με στοιχεία: 1Α, 1, 2, 3, 4, 4', 5', 6

τα όρια της παραλίας με στοιχεία: 1Β 1, 2, 3, 4 της οποίας οι κορυφές εξασφαλίζονται δια παραλλήλου μεταθέσεως της ερυθράς πολυγωνικής γραμμής του αιγιαλού κατά (10) δέκα μέτρα.

Τα όρια του Παλαιγιαλού με στοιχεία: 1, 9, 8, 7,6.

Η απόφαση αυτή, με την έκθεση της επιτροπής και το διάγραμμα, να δημοσιευθούν στην Εφημερίδα της Κυβερνήσεως.

Σπάρτη, 26 Ιουνίου 1997

Με εντολή Γ.Γ.Περιφέρειας
Η Αναπληρώτρια Περ. Δ/ντή
ΧΡΙΣΤΙΝΑ ΔΡΙΒΑΚΟΥ

ΕΚΘΕΣΗ ΕΠΙΤΡΟΠΗΣ

Καθορισμού των ορίων του αιγιαλού αρθ. 100 Π.Δ. 284/1988 δια τον καθορισμό το πρώτο των ορίων του Αιγιαλού και παραλίας στο Δήμο Γυθείου θέση ΠΛΑΖ - ΕΘΝΙΚΟ ΣΤΑΔΙΟ.

Στο Γύθειο σήμερα 12.3.1997 οι υπογεγραμμένοι:

1. Βλαχάκος Κων/νος προϊσ/νος Κτηματικής Υπηρεσίας.

2. Μπεζεριάνος Νικόλος Τοπ/φος μηχ/κός Προϊ/νος ΤΥΔΚ.

3. Σφακιανάκης Νικόλαος Αν. Λιμ/ρχης Γυθείου,

αποτελούντες την επιτροπή καθορισμού των ορίων του αιγιαλού δυνάμει του αρθ. 100 του Π.Δ. 284/88, μεταβήκαμε επί τόπου στην προαναφερόμενη περιοχή την 12.3.96 και αφού λάβαμε υπόψη:

1. Το αριθ. 1044/1.4.96 έγγραφο Δήμου Γυθείου.

2. Το από 27.3.96 Τοπ/κό διάγραμμα που συντάχθηκε από τον Γεώργο Σ. Ιντζεγιάννη μηχ/κό με κλιμ. 1:500 ηλεγμένο για την ακρίβεια της αποτυπώσεως από τον Μπεζεριάνο Νικόλαο τοπ. μηχ/κό, προϊσ/νο της ΤΥΔΚ Λακωνίας.

3. Τις διατάξεις του Α.Ν 2344/40 όπως αυτός τροποποιήθηκε ως και την προς τούτου σχετική Δικαστική και Διοικητική Νομολογία.

4. Την από 9.5.96 έκθεση της Επιτροπής αρθ. 100 Π.Δ. 284/88.

5. Το αριθ. 544.5/396/96 αρ. σχ. 903/5.7.96 έγγραφο Γ.Ε.Ν.

6. Την από 8.10.96 έκθεση Επιτροπής αρθ. 100 Π.Δ. 284/88.

7. Το αριθ. 544.5/93/97 Αρ. Σχεδ. 207/21.2.1997 έγγραφο Γ.Ε.Ν.

8. Την εκ της επιτοπίου μεταβάσεως σχηματισθείσα αντίληψη περί του πλάτους της βρεχόμενης ζώνης της ξηράς και λοιπών συναφών στοιχείων ήτοι:

α) Περιγραφή της μορφολογίας της περιοχής, ενδείξεις μεταβολής αιγιαλού - παλαιού αιγιαλού, τεχνικά έργα και παράνομα κτίσματα.

β) Κατάσταση της ακτής αμμώδης.

γ) Κατάσταση θαλασσίου χώρου.

δ) Παλίρροια και θαλάσσια ρεύματα.

ε) Επικρατούσες καιρικές συνθήκες (διεύθυνση - ένταση και συχνότητα πνεόντων ανέμων, ύψος κύματος κ.λ.π.), αποφασίζει:

Καρθορίζει επι του ως άνω τοπ/κού διαγράμματος:

α) Την οριογραμμή του αιγιαλού δι' ερυθράς συνεχούς πολυγωνικής γραμμής: 1Α, 1, 2, 3, 4, 5, 6.

β) Την οριογραμμή της παραλίας δια συνεχούς κίτρινης πολυγωνικής γραμμής: 1Β, 1', 2', 3', 4', της οποίας οι κορυφές εξασφαλίζονται δια παραλλήλου μεταθέσεως της ερυθράς πολυγωνικής γραμμής του αιγιαλού κατά (10) δέκα μέτρα.

γ) Την οριογραμμή του παλ. αιγιαλού δια κυανούς συνεχούς πολυγωνικής γραμμής υπό στοιχεία: 1, 9, 8, 7, 6.

Παρατήρηση: Στην χάραξη των οριογραμμών Φ.Ε.Κ. 209/1972/τευχ. Δ' δεν είχει καθορισθεί παλ. αιγιαλός παρά μόνον αιγιαλός (ακτογραμμή).

Γύθειο

Τα Μέλη της Επιτροπής

Κ. ΒΛΑΧΑΚΟΣ Ν. ΜΠΕΖΕΡΙΑΝΟΣ Ν. ΣΦΑΚΙΑΝΑΚΗΣ

ΘΑΛΑΣΣΑ

ΠΡΟΒΛΗΤΑ

ΠΛΑΤΩΜΑ

ΑΣΦΑΛΤΟΣ ΠΡΟΣ ΣΚΑΛΑ

ΑΠΟΛΛΩΝΟΣ

ΟΔΟΣ ΕΛΕΥΘΕΡΟΛΑΚΩΝΩΝ

ΜΙΚΡΑΣ ΑΣΙΑΣ

ΝΗΣΙΔΑ

Ο.Τ

ΔΙΑΤΑΞΗ ΦΥΛΛΩΝ

ΤΟΠΟΓΡΑΦΙΚΟ ΔΙΑΓΡΑΜΜΑ

ΚΑΘΟΡΙΣΜΟΥ ΑΙΓΙΑΛΟΥ ΚΑΙ ΠΑΡΑΛΙΑΣ
ΣΤΟ ΔΗΜΟ ΓΥΘΕΙΟΥ
ΝΟΜΟΥ ΛΑΚΩΝΙΑΣ

ΠΕΡΙΟΧΗ: ΕΘΝΙΚΟΥ ΣΤΑΔΙΟΥ
ΕΝΔΙΑΦΕΡΟΜΕΝΟΣ: ΔΗΜΟΣ ΓΥΘΕΙΟΥ
ΑΡΜΟΔΙΑ ΚΤΗΜΑΤΙΚΗ ΥΠΗΡΕΣΙΑ Ν. ΛΑΚΩΝΙΑΣ

ΥΠΟΜΝΗΜΑ

ΚΛΙΜΑΚΑ ΑΠΟΤΥΠΩΣΗΣ 1:500
ΕΞΑΡΤΗΣΗ ΚΡΑΤΙΚΟ ΣΥΣΤΗΜΑ
DATUM
ΕΛΛΕΙΨΟΕΙΔΕΣ: BESELL
ΠΡΟΒΟΛΗ: HATT
ΚΕΝΤΡΟ Φ. ΧΑΡΤΗ
ΥΨΟΜΕΤΡΙΚΗ ΑΦΕΤΗΡΙΑ ΣΤΑΘΜΗ ΘΑΛΑΣΣΗΣ ΜΕΤΡΟ

ΠΙΝΑΚΑΣ ΣΥΝΤΕΤΑΓΜΕΝΩΝ ΑΣΤΑΣΕΩΝ

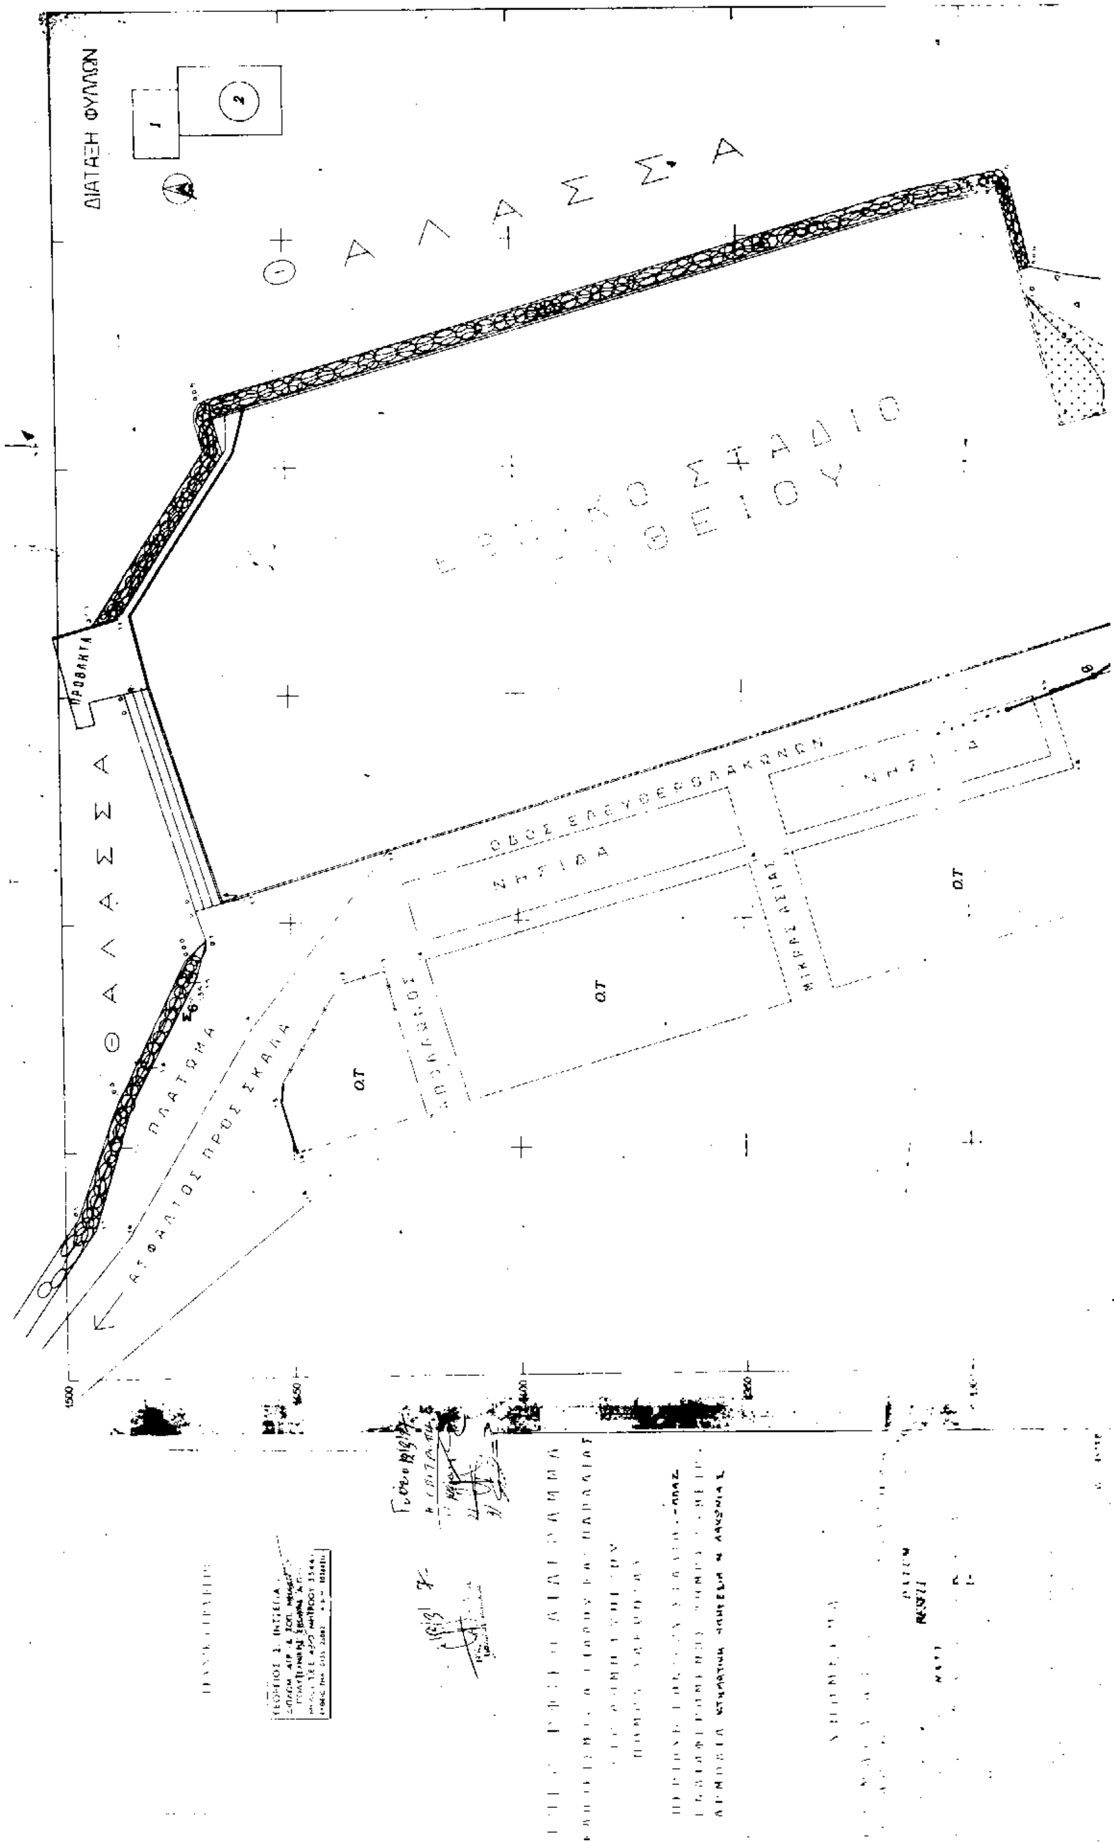
	X	Ψ	H	
[illegible]	[illegible]	[illegible]	5.54	[illegible]
[illegible]	[illegible]	[illegible]	122.84	

ΟΔΟΣ ΙΩΑΝΝΟΥ ΓΡΗΓΟΡΑΚΗ

ΟΔΟΣ ΚΑΛΚΑΝΗ

ΟΔΟΣ ΕΡΜΟΥ

ΟΤ


ΔΙΑΤΑΞΗ ΦΥΛΛΩΝ
1
2
ΘΑΛΑΣΣΑ
ΘΑΛΑΣΣΑ
ΠΡΟΒΛΗΤΑ
ΟΔΟΣ ΕΛΕΥΘΕΡΟΛΑΚΩΝΩΝ
ΝΗΣΙΔΑ
ΝΗΣΙΔΑ
Ο.Τ
Ο.Τ
Ο.Τ
ΜΙΚΡΑΣ ΑΣΙΑΣ
ΠΛΑΤΩΜΑ
ΑΣΦΑΛΤΟΣ ΠΡΟΣ ΣΚΑΛΑ
1500

ΟΔΟΣ ΙΩΑΝΝΟΥ ΓΡΗΓΟΡΑΚΗ

ΑΝΑΚΟΙΝΩΣΕΙΣ

Αριθ. Δ12α/φ5/10/33550 (2)

Παρακατάθεση αποζημίωσης για ακίνητα που έχουν απαλλοτριωθεί με την απόφαση 1027174/2147/0010/30.4.92 Φ.Ε.Κ. 461/20.5.92 τ' Δ' των Υπουργών Οικονομικών και ΠΕ.ΧΩ.ΔΕ. για τη βελτίωση της Ε.Ο. Αθηνών - Κορίνθου - τμήμα παράκαμψη Κορίνθου - υπότμημα Καλαμάκι - Κυρά Βρύση (χ.θ 85+007,87 - χ.θ 89+000,00).

Ο ΥΠΟΥΡΓΟΣ ΠΕΡΙΒΑΛΛΟΝΤΟΣ, ΧΩΡΟΤΑΞΙΑΣ ΚΑΙ ΔΗΜΟΣΙΩΝ ΕΡΓΩΝ

Έχοντας υπόψη:

1) Τις διατάξεις των άρθρων 7 και 8 του Ν. Δ/τος 797/1971 «για αναγκαστικές απαλλοτριώσεις» (Φ.Ε.Κ. 1/1.1.1971 τ'. Δ').

2) Τις διατάξεις του Π.Δ/τος 69/8.2.1986 «για τον οργανισμό της Γενικής Γραμματείας Δημοσίων Έργων» (Φ.Ε.Κ. 28/16.2.88 τ'. Α').

3) Τον πίνακα παρακατάθεσης των αποζημιώσεων κατά ιδιοκτησία με ημερομηνία 22.4.1997 όπως έχει συνταχθεί σε εκτέλεση της απόφασης 90/17.5.95 του Μονομ. Πρωτοδικείου Κορίνθου.

4) Την εξουσιοδοτική απόφαση του Υπουργού ΠΕ.ΧΩ.ΔΕ. Δ 17α/01/79/24.8.89 Φ.Ε.Κ. 666/6.9.89 τ'.Δ', ειδοποιούμε τα πρόσωπα που έχουν ή αξιώνουν εμπράγματα δικαιώματα στα ακίνητα που έχουν απαλλοτριωθεί με την απόφαση που αναφέρεται στο θέμα, ότι, η αποζημίωση των εκτάσεων και των επικειμένων τους, όπως σημειώνονται στα σχετικά κτηματολόγια, έχει κατατεθεί στο Ταμείο Παρ/κών Αθήνας μ ετην έκδοσή του γραμματίου παρακαταθήκης 3796/20.6.97 συνολικού ποσού «2.827.500» δραχμών.

Η αποζημίωση έχει κατατεθεί υπέρ των φερομενών ως ιδιοκτητών κατά της ενδείξεις των σχετικών κτηματολογίων σε συνδυασμό με τις ενδείξεις της καθοριστικής των αποζημιώσεων απόφασης και θα καταβληθεί στα πρόσωπα που θα αναγνωριστούν δικαιούχοι με απόφαση του Μονομελούς Πρωτοδικείου της Περιφερείας των ακινήτων.

Η παρούσα να δημοσιευθεί στην Εφημερίδα της Κυβερνήσεως.

Αθήνα, 1 Ιουλίου 1997

Με εντολή Υπουργού
Η Τμηματάρχης
ΠΑΝ. ΑΘΑΝΑΣΑΚΟΠΟΥΛΟΥ

ΕΘΝΙΚΟ ΤΥΠΟΓΡΑΦΕΙΟ

ΕΦΗΜΕΡΙΔΑ ΤΗΣ ΚΥΒΕΡΝΗΣΕΩΣ

ΚΑΠΟΔΙΣΤΡΙΟΥ 34 * ΑΘΗΝΑ 104 32 * TELEX 223211 YPET GR * FAX 52 34 312

ΠΛΗΡΟΦΟΡΙΕΣ ΕΞΥΠΗΡΕΤΗΣΗΣ ΠΟΛΙΤΩΝ

ΚΕΝΤΡΙΚΗ ΥΠΗΡΕΣΙΑ Σολωμού 51		ΠΕΡΙΦΕΡΕΙΑΚΑ ΓΡΑΦΕΙΑ ΠΩΛΗΣΗΣ Φ.Ε.Κ.	
Πληροφορίες δημοσιευμάτων Α.Ε. - Ε.Π.Ε.	5225761	ΘΕΣΣΑΛΟΝΙΚΗ	
	5230841	Βασ. Όλγας 188, 1ος ορ.-Τ.Κ. 546 55	(031)423956
Πληροφορίες δημοσιευμάτων λοιπών Φ.Ε.Κ.	5225713	ΠΕΙΡΑΙΑΣ	4136402
	5249547	Νικήτα 6-8 Τ.Κ. 185 31	4171307
Πώληση Φ.Ε.Κ.	5239762	ΠΑΤΡΑ	(061)271249
Φωτοαντίγραφα παλαιών Φ.Ε.Κ.	5248141	Κορίνθου 327 Τ.Κ. 262 23	224581
Βιβλιοθήκη παλαιών Φ.Ε.Κ.	5248188	ΙΩΑΝΝΙΝΑ	
Οδηγίες για δημοσιεύματα Α.Ε. - Ε.Π.Ε.	5248785	Διοικητήριο Τ.Κ. 454 44	(0651)21901
Εγγραφή Συνδρομητών Φ.Ε.Κ. και		ΚΟΜΟΤΗΝΗ	(0531)22637
αποστολή Φ.Ε.Κ.	5248320	Δημοκρατίας 1 Τ.Κ. 691 00	26522

ΤΙΜΗ ΦΥΛΛΩΝ ΕΦΗΜΕΡΙΔΟΣ ΤΗΣ ΚΥΒΕΡΝΗΣΕΩΣ

- Μέχρι 8 σελίδες 150 δρχ.
- Από 9 μέχρι 16 σελίδες 300 δρχ.
- Από 16 σελίδες και άνω προσαύξηση 100 δρχ. ανά 8σέλιδο ή μέρους αυτού

ΕΤΗΣΙΕΣ ΣΥΝΔΡΟΜΕΣ Φ.Ε.Κ.

Τεύχος	Κ.Α.Ε. Προϋπολογισμού 2531	Κ.Α.Ε. εσόδου υπέρ ΤΑΠΕΤ 3512
Α΄ (Νόμοι, Π.Δ., Συμβάσεις κ.τλ.)	50.000 δρχ.	2.500 δρχ.
Β΄ (Υπουργικές αποφάσεις κ.τλ.)	50.000 »	2.500 »
Γ΄ (Διορισμοί, απολύσεις κ.τλ. Δημ. Υπαλλήλων)	10.000 »	500 »
Δ΄ (Απαλλοτριώσεις, πολεοδομία κτλ.)	50.000 »	2.500 »
Αναπτυξιακών Πράξεων (Τ.Α.Π.Σ.)	25.000 »	1.250 »
Ν.Π.Δ.Δ. (Διορισμοί κ.τλ. προσωπικού Ν.Π.Δ.Δ.)	10.000 »	500 »
Παράρτημα (Πίνακες επιτυχόντων διαγωνισμών)	5.000 »	250 »
Δελτίο Βιομηχανικής Ιδιοκτησίας (Δ.Ε.Β.Ι.)	10.000 »	500 »
Ανωτάτου Ειδικού Δικαστηρίου (Α.Ε.Δ.)	3.000 »	150 »
Ανωνύμων Εταιρειών & Ε.Π.Ε.	250.000 »	12.500 »
Προκηρύξεων Α.Σ.Ε.Π.	10.000 »	500 »
ΓΙΑ ΟΛΑ ΤΑ ΤΕΥΧΗ ΕΚΤΟΣ Α.Ε. & Ε.Π.Ε.	200.000 »	10.000 »

* Οι συνδρομές του εσωτερικού προπληρώνονται στα Δημόσια Ταμεία που δίδουν αποδεικτικό είσπραξης (διπλότυπο) το οποίο με τη φροντίδα του ενδιαφερομένου πρέπει να στέλνεται στην Υπηρεσία του Εθνικού Τυπογραφείου.
* Οι συνδρομές του εξωτερικού επιβαρύνονται πέρα των παραπάνω αναφερομένων ποσών με τα ταχυδρομικά τέλη και μπορεί να στέλνονται με επιταγή και σε ανάλογο συνάλλαγμα στο Διευθυντή Οικονομικού του Εθνικού Τυπογραφείου.
* Η πληρωμή του ποσοστού του ΤΑΠΕΤ που αντιστοιχεί σε συνδρομές, εισπράττεται στην Αθήνα από το Ταμείο του ΤΑΠΕΤ (Σολωμού 51 - Αθήνα) και στις άλλες πόλεις από τα Δημόσια Ταμεία.
* Οι συνδρομητές του εξωτερικού μπορούν να στέλνουν το ποσό του ΤΑΠΕΤ μαζί με το ποσό της συνδρομής.
* Οι Νομαρχιακές Αυτοδιοικήσεις, οι Δήμοι, οι Κοινότητες ως και οι επιχειρήσεις αυτών πληρώνουν το μισό χρηματικό ποσό της συνδρομής και ολόκληρο το ποσό υπέρ του ΤΑΠΕΤ.
* Η συνδρομή ισχύει για ένα χρόνο, που αρχίζει την 1η Ιανουαρίου και λήγει την 31η Δεκεμβρίου του ίδιου χρόνου. Δεν εγγράφονται συνδρομητές για μικρότερο χρονικό διάστημα.
* Η εγγραφή ή ανανέωση της συνδρομής πραγματοποιείται το αργότερο μέχρι τον Μάρτιο κάθε έτους.
* Αντίγραφα διπλοτύπων, ταχυδρομικές επιταγές και χρηματικά γραμμάτια δεν γίνονται δεκτά.

Οι υπηρεσίες κοινού λειτουργούν καθημερινά από 08.00΄ έως 13.00΄

ΑΠΟ ΤΟ ΕΘΝΙΚΟ ΤΥΠΟΓΡΑΦΕΙΟ